



XXXVIII OLIMPIADA

WIEDZY I UMIEJĘTNOŚCI BUDOWLANYCH 2025




ELIMINACJE OKRĘGOWE


CZĘŚĆ A

Dodatkowa kartka

GODŁO NR

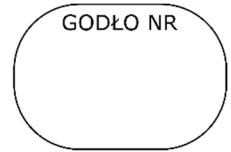

Rysunek do zadania nr 8.

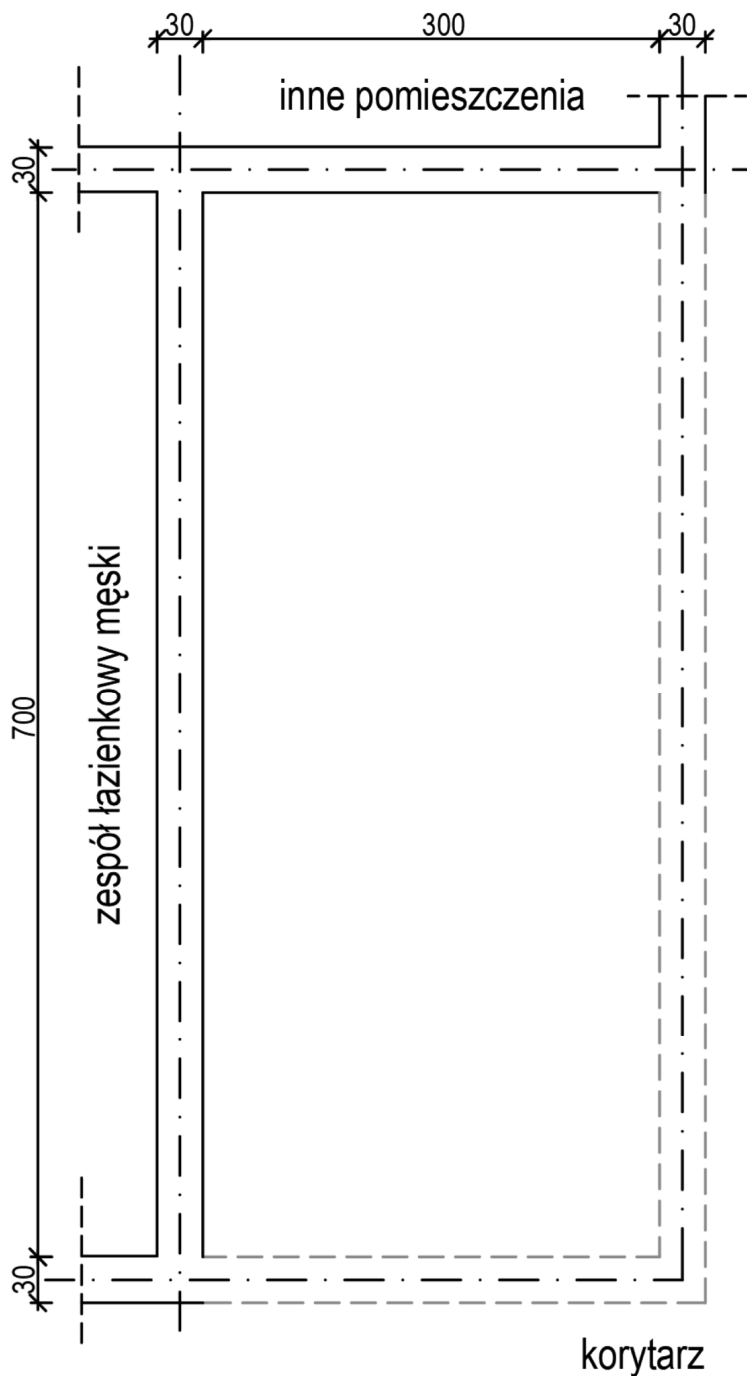

[cm]
Skala
1:50