



XXXVI OLIMPIADA

WIEDZY I UMIEJĘTNOŚCI BUDOWLANYCH 2023




ELIMINACJE CENTRALNE

CZĘŚĆ A

Dodatkowa kartka 1

GODŁO NR

Podkład do zadania nr 8.

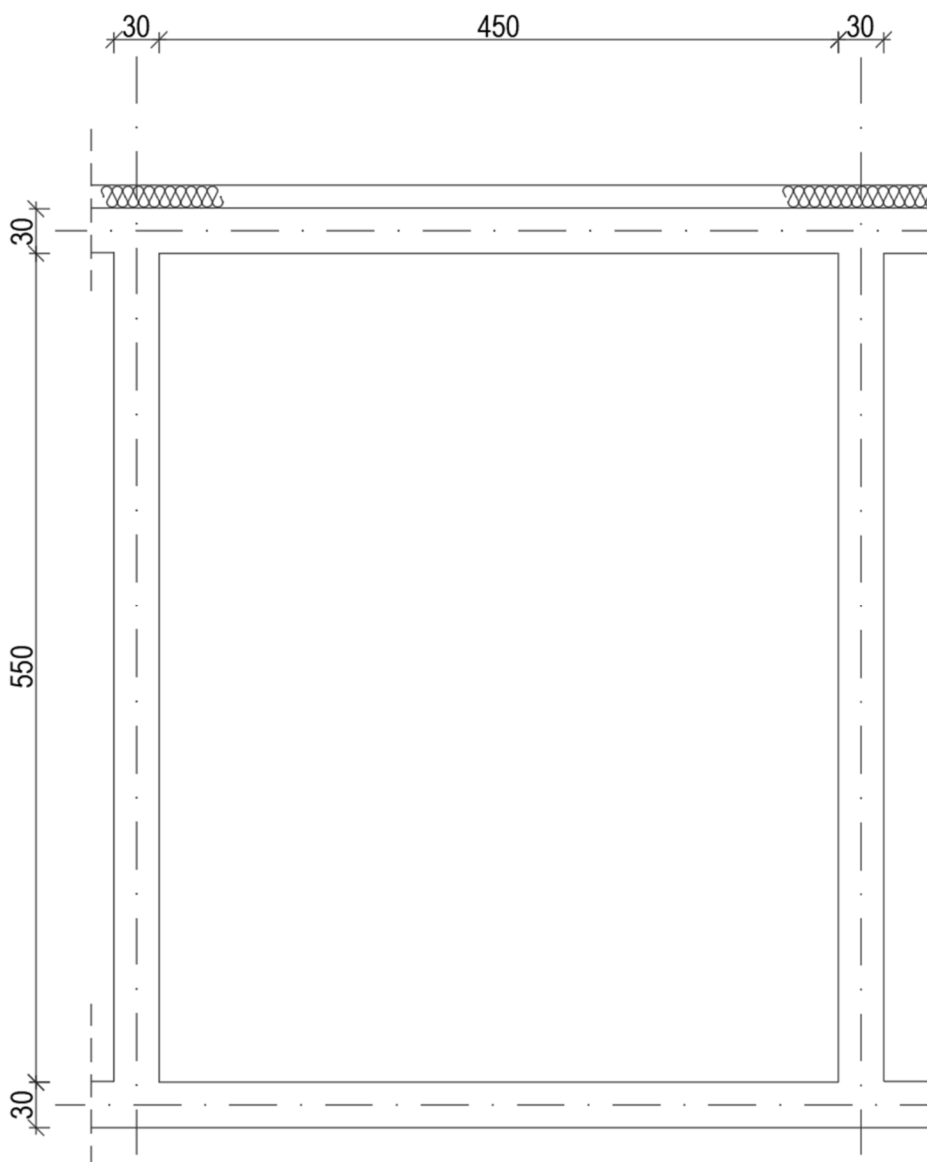

[cm]
Skala
1:50

korytarz